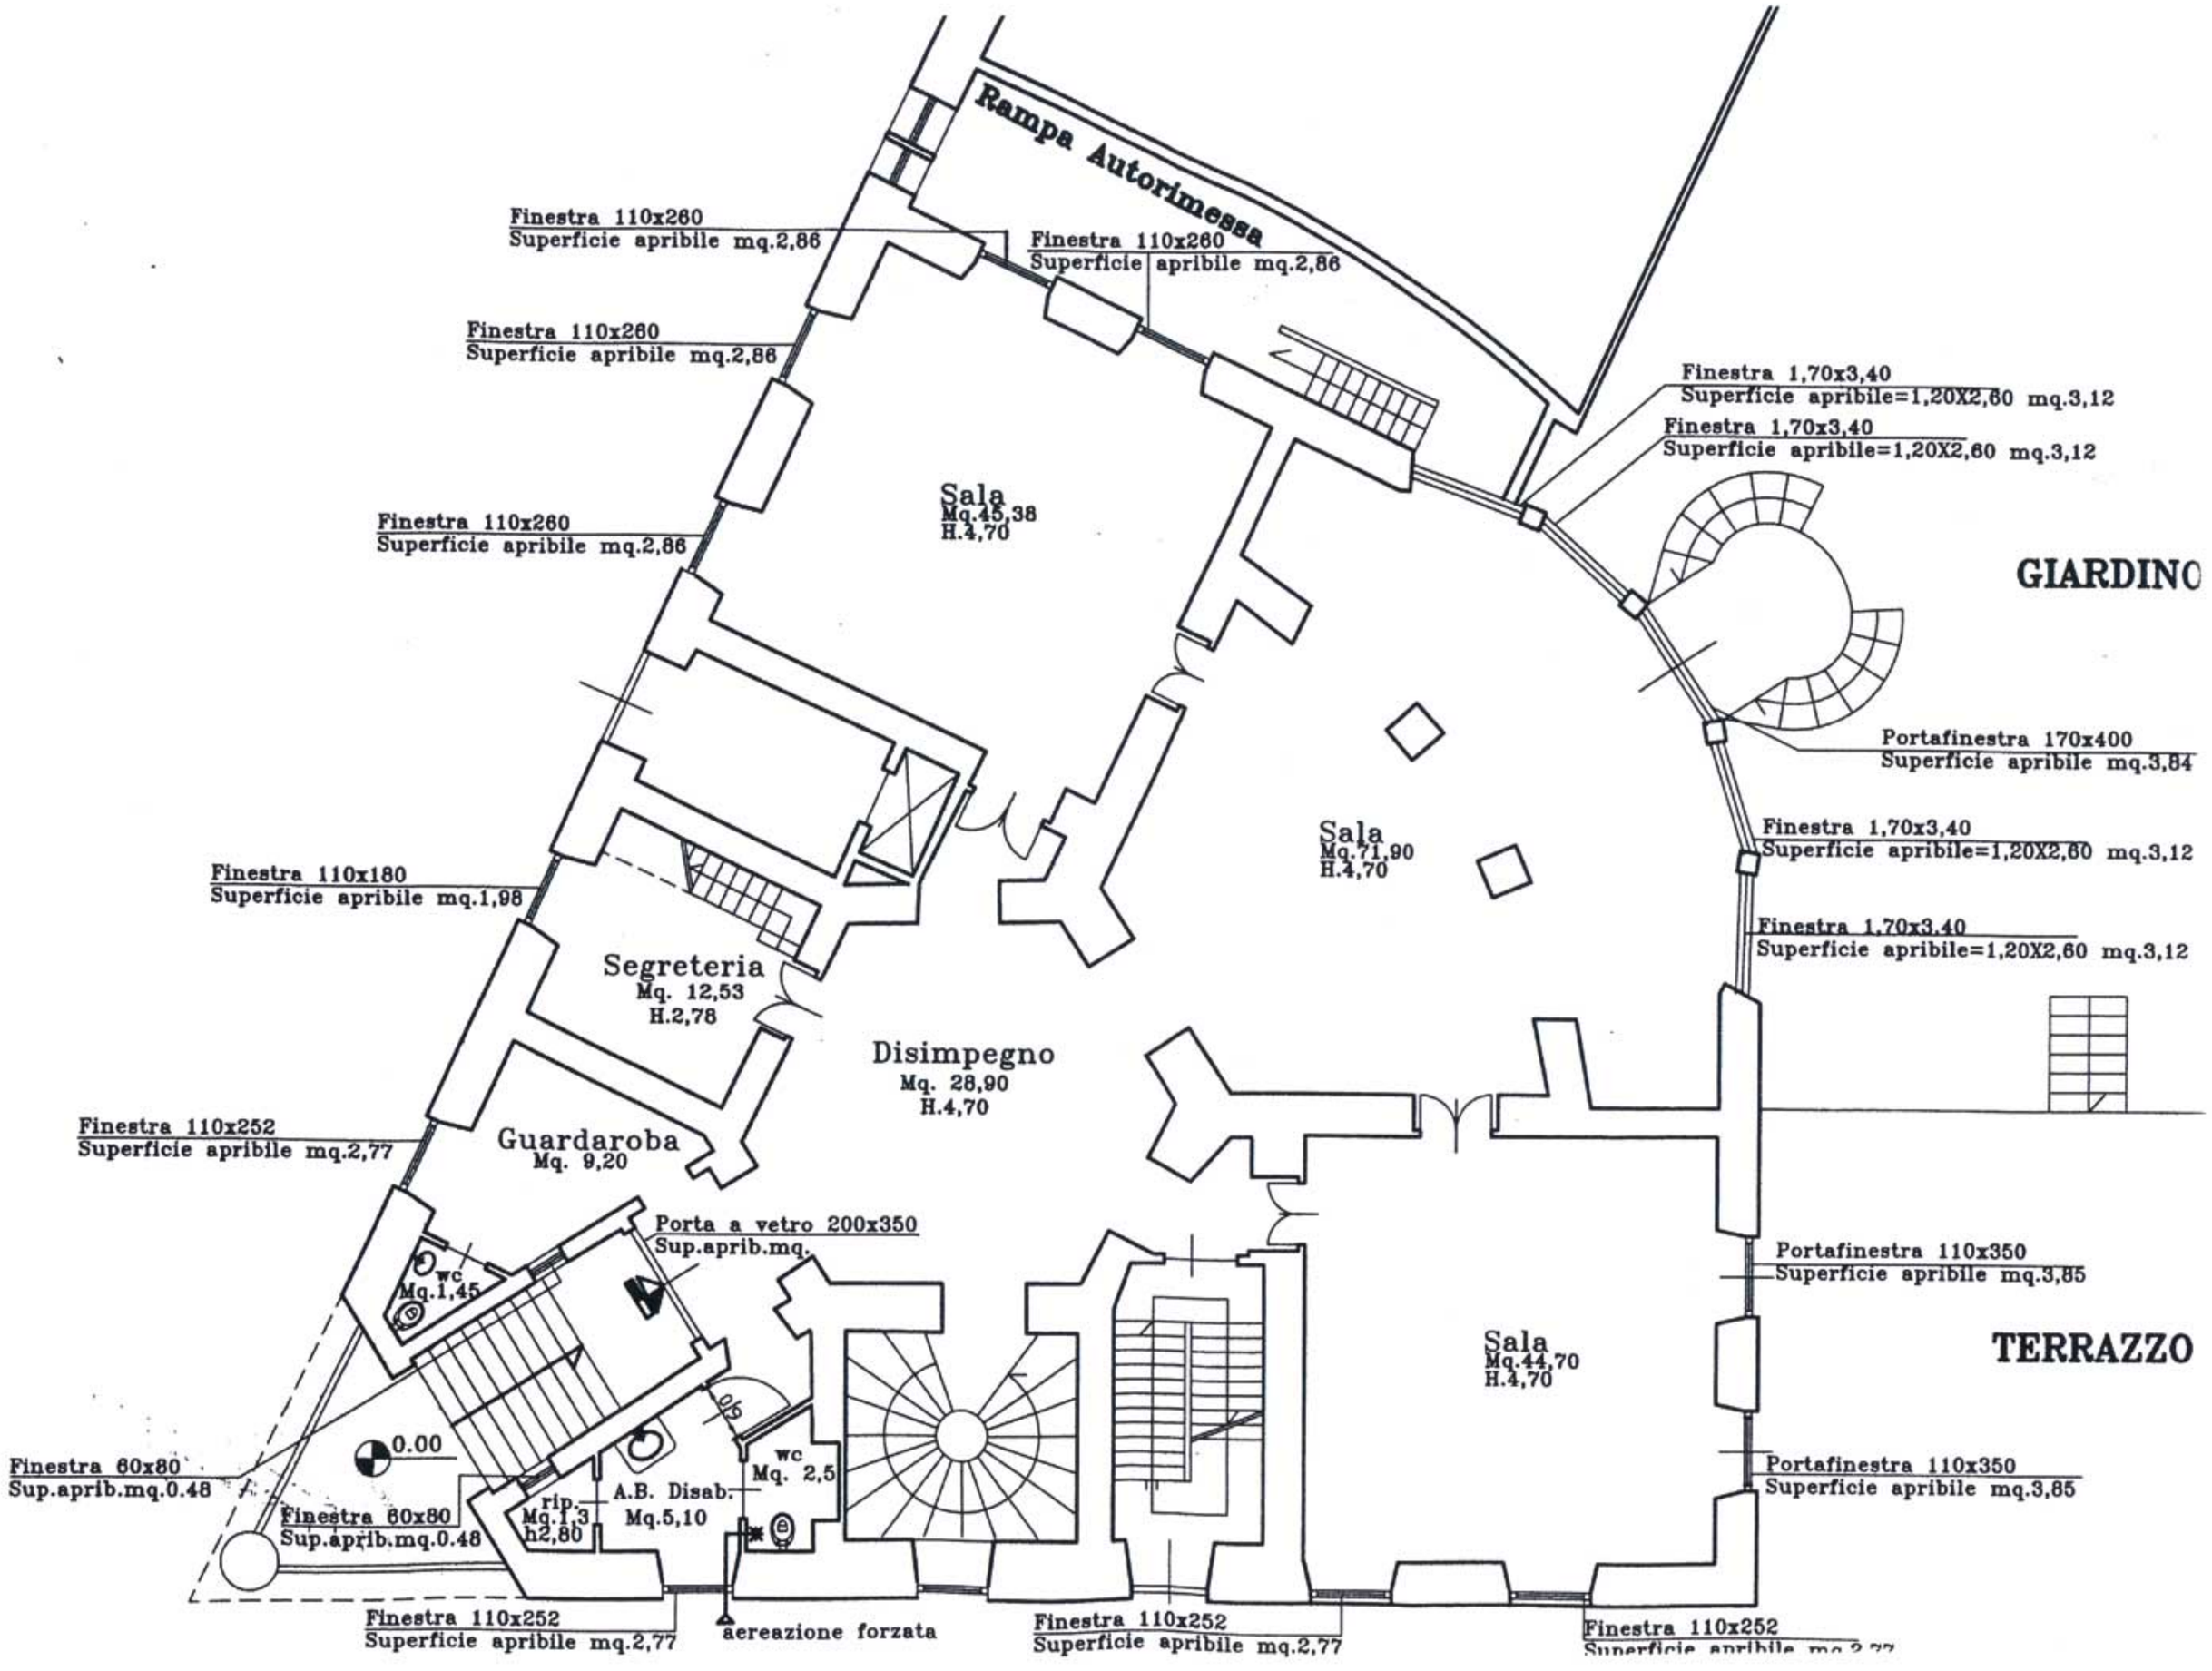
Rampa Autorimessa
Finestra 110x260
Superficie apribile mq.2,86
Finestra 110x260
Superficie apribile mq.2,86
Finestra 110x260
Superficie apribile mq.2,86
Finestra 110x260
Superficie apribile mq.2,86
Finestra 1,70x3,40
Superficie apribile=1,20X2,60 mq.3,12
Finestra 1,70x3,40
Superficie apribile=1,20X2,60 mq.3,12
Sala
Mq.45,38
H.4,70
GIARDINO
Portafinestra 170x400
Superficie apribile mq.3,84
Sala
Mq.71,90
H.4,70
Finestra 1,70x3,40
Superficie apribile=1,20X2,60 mq.3,12
Finestra 110x180
Superficie apribile mq.1,98
Finestra 1,70x3,40
Superficie apribile=1,20X2,60 mq.3,12
Segreteria
Mq. 12,53
H.2,78
Disimpegno
Mq. 28,90
H.4,70
Finestra 110x252
Superficie apribile mq.2,77
Guardaroba
Mq. 9,20
Porta a vetro 200x350
Sup.aprib.mq.
wc
Mq.1,45
Portafinestra 110x350
Superficie apribile mq.3,85
Sala
Mq.44,70
H.4,70
TERRAZZO
0.00
Finestra 60x80
Sup.aprib.mq.0.48
wc
Mq. 2,5
A.B. Disab.
Mq.5,10
rip.
Mq.1,3
h2,80
Finestra 60x80
Sup.aprib.mq.0.48
Portafinestra 110x350
Superficie apribile mq.3,85
Finestra 110x252
Superficie apribile mq.2,77
aereazione forzata
Finestra 110x252
Superficie apribile mq.2,77
Finestra 110x252