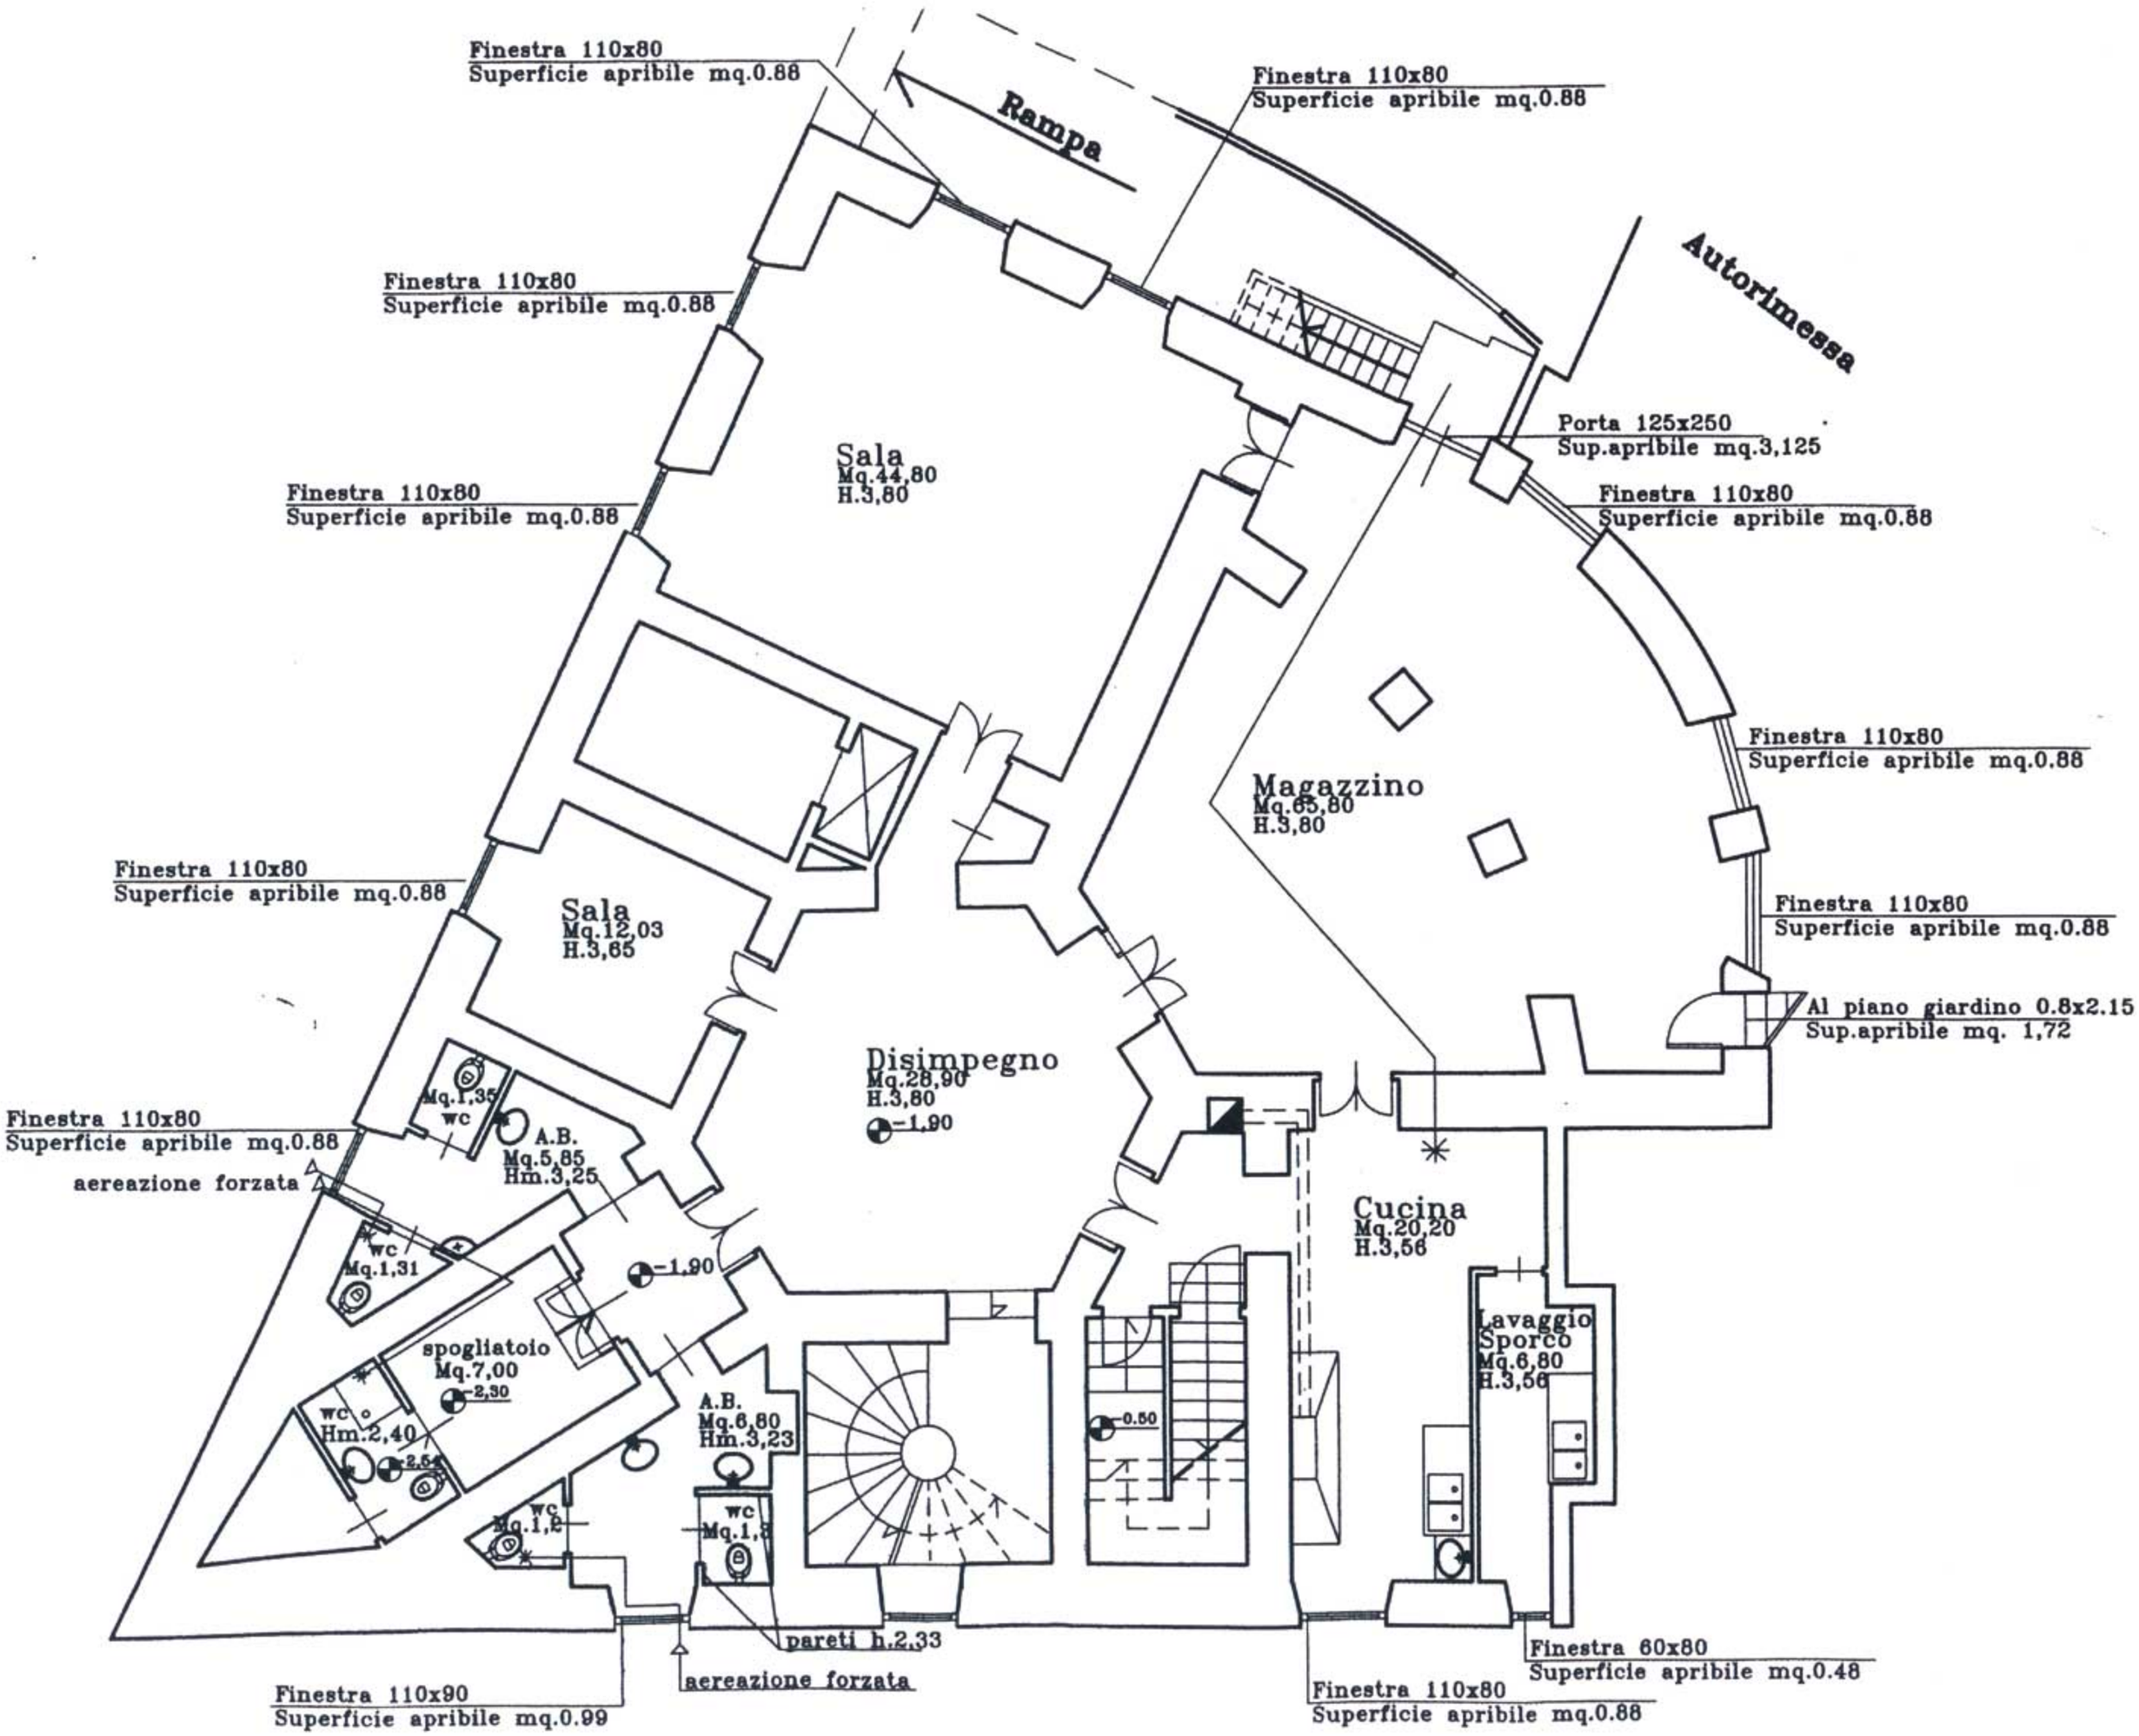
Finestra 110x80
Superficie apribile mq.0.88
Rampa
Finestra 110x80
Superficie apribile mq.0.88
Autorimessa
Finestra 110x80
Superficie apribile mq.0.88
Sala
Mq.44,80
H.3,80
Porta 125x250
Sup.apribile mq.3,125
Finestra 110x80
Superficie apribile mq.0.88
Finestra 110x80
Superficie apribile mq.0.88
Magazzino
Mq.65,80
H.3,80
Finestra 110x80
Superficie apribile mq.0.88
Finestra 110x80
Superficie apribile mq.0.88
Sala
Mq.12,03
H.3,65
Finestra 110x80
Superficie apribile mq.0.88
Al piano giardino 0.8x2.15
Sup.apribile mq. 1,72
Disimpegno
Mq.28,90
H.3,80
-1,90
Mq.1,35
wc
A.B.
Mq.5,85
Hm.3,25
Finestra 110x80
Superficie apribile mq.0.88
aereazione forzata
wc
Mq.1,31
-1,90
Cucina
Mq.20,20
H.3,56
spogliatoio
Mq.7,00
-2,30
Lavaggio
Sporco
Mq.6,80
H.3,56
wc
Hm.2,40
-2,54
A.B.
Mq.6,80
Hm.3,23
-0,50
wc
Mq.1,2
wc
Mq.1,3
pareti h.2,33
aereazione forzata
Finestra 60x80
Superficie apribile mq.0.48
Finestra 110x90
Superficie apribile mq.0.99
Finestra 110x80
Superficie apribile mq.0.88